
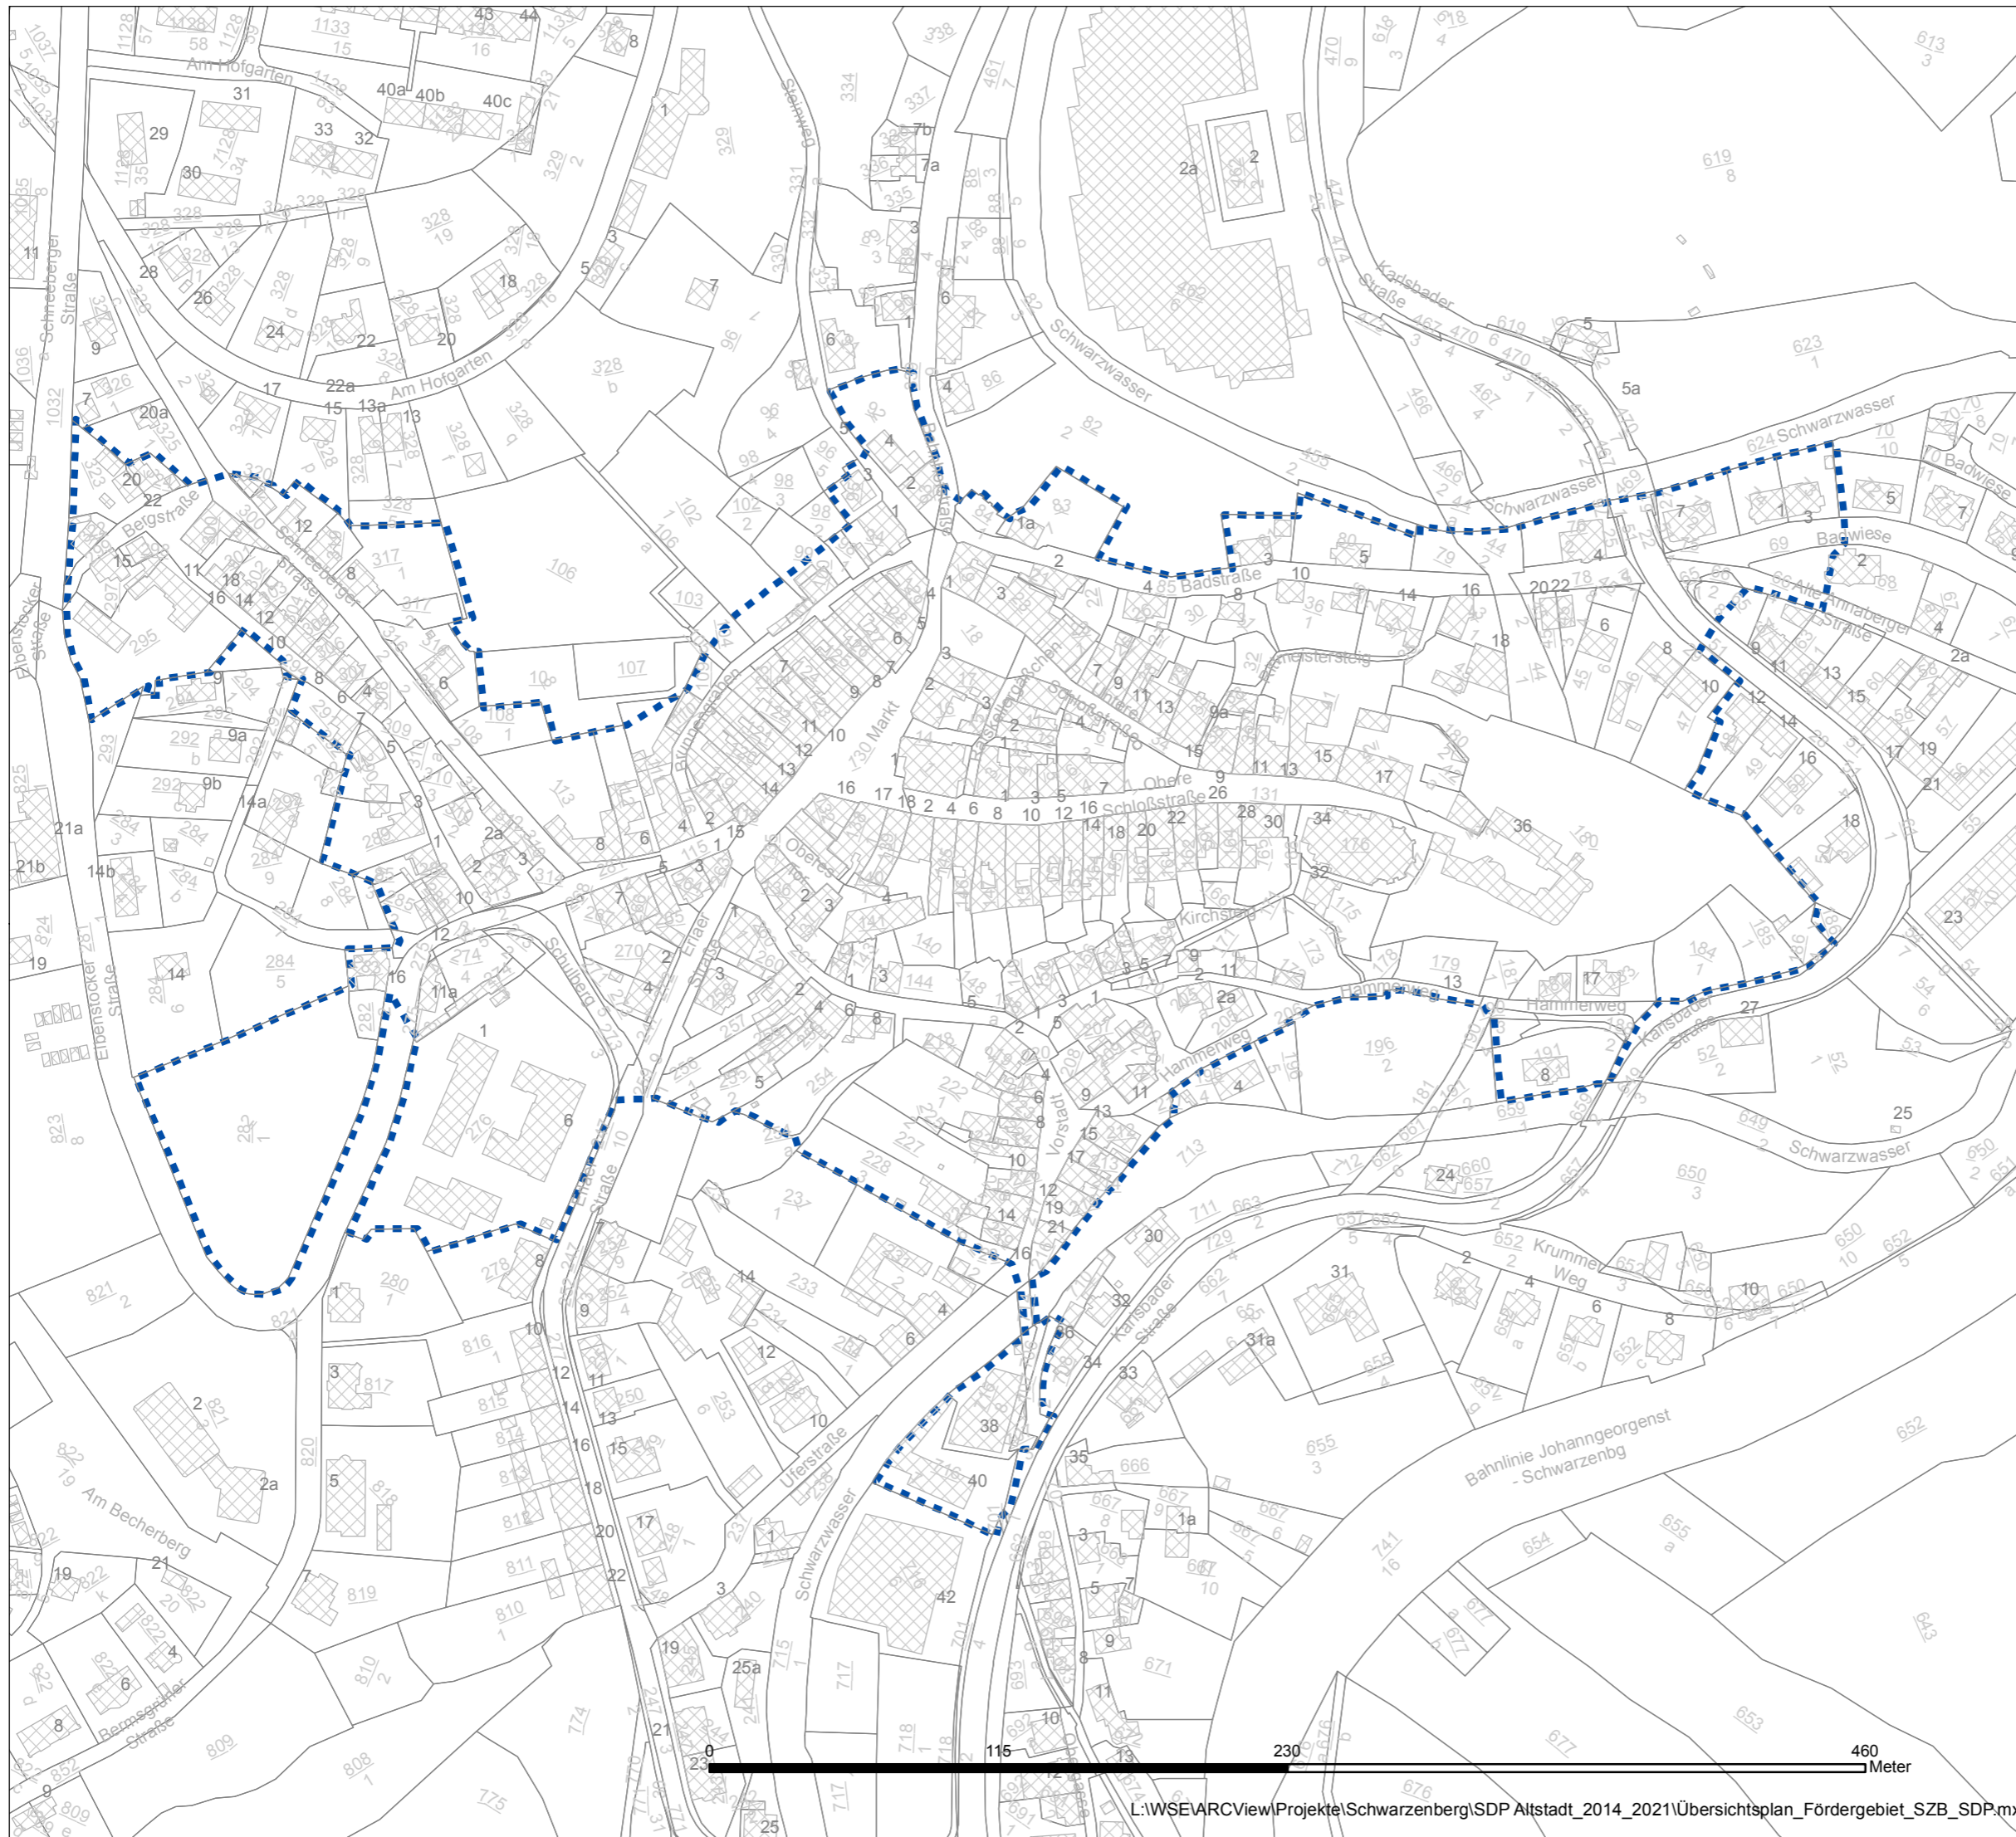


Große Kreisstadt Schwarzenberg

Lebendige Zentren
- Erhalt und Entwicklung der
Stadt- und Ortskerne

 Fördergebiet (LZP)
Historische Altstadt 2014 - 2021



erstellt

wohnen heißt
wüstenrot

Wüstenrot Haus- und Städtebau
Geschäftsstelle Dresden

20.02.2021



Maßstab
1:2.500